

ГРАФИЧЕСКОЕ ОПИСАНИЕ
местоположения границ публичного сервитута

Публичный сервитут для использования земель и земельных участков в целях эксплуатации объекта электросетевого хозяйства «ВЛ 110 кВ Чудово-Волхово (от ПС 330 кВ Чудово до опоры 6)»

(наименование объекта, местоположение границ которого описано (далее - объект)

Раздел 1

Сведения об объекте		
№ п/п	Характеристики объекта	Описание характеристик
1	2	3
1	Местоположение объекта	Новгородская область, Чудовский м.о.
2	Площадь объекта ± величина погрешности определения площади ($P \pm \Delta P$)	15 999 м ² ± 44 м ²
		Содержание ограничений использования объектов недвижимости в пределах зоны или территории: Публичный сервитут для использования земель и земельных участков в целях эксплуатации объекта электросетевого хозяйства «ВЛ 110 кВ Чудово-Волхово (от ПС 330 кВ Чудово до опоры 6)» в соответствии с п.1 статьи 39.37 Земельного кодекса Российской Федерации сроком 49 лет. Владелец публичного сервитута ООО «Россети Капитал», ИНН: 7728320231, ОГРН: 5157746054153, Адрес: 121353 г. Москва, ул. Беловежская, д.4, эт.5, пом. Б5-053, тел. +7 (495) 123-45-74, capital@rosseti.ru.

Раздел 2

Сведения о местоположении границ объекта

1. Система координат МСК-53, зона 2

2. Сведения о характерных точках границ объекта

Обозначение характерных точек границ	Координаты, м		Метод определения координат характерной точки	Средняя квадратическая погрешность положения характерной точки (Mt), м	Описание обозначения точки на местности (при наличии)
	X	Y			
1	2	3	4	5	6
1	645 556,21	2 204 144,01	Аналитический метод	0,10	-
2	645 567,88	2 204 192,78	Аналитический метод	0,10	-
3	645 425,84	2 204 138,08	Аналитический метод	0,10	-
4	645 422,93	2 204 136,55	Аналитический метод	0,10	-
5	645 425,30	2 204 126,31	Аналитический метод	0,10	-
6	645 428,31	2 204 115,03	Аналитический метод	0,10	-
7	645 355,52	2 203 994,10	Аналитический метод	0,10	-
8	645 351,78	2 203 937,28	Аналитический метод	0,10	-
9	645 341,09	2 203 762,70	Аналитический метод	0,10	-
10	645 273,62	2 203 668,47	Аналитический метод	0,10	-
11	645 095,75	2 203 681,03	Аналитический метод	0,10	-
12	645 062,56	2 203 684,25	Аналитический метод	0,10	-
13	645 059,42	2 203 672,00	Аналитический метод	0,10	-
14	645 094,67	2 203 668,57	Аналитический метод	0,10	-
15	645 276,77	2 203 654,40	Аналитический метод	0,10	-
16	645 354,22	2 203 757,37	Аналитический метод	0,10	-
17	645 365,76	2 203 936,39	Аналитический метод	0,10	-
18	645 368,90	2 203 989,59	Аналитический метод	0,10	-
19	645 433,11	2 204 097,07	Аналитический метод	0,10	-
20	645 439,56	2 204 072,91	Аналитический метод	0,10	-
21	645 453,30	2 204 096,01	Аналитический метод	0,10	-
1	645 556,21	2 204 144,01	Аналитический метод	0,10	-

3. Сведения о характерных точках части (частей) границы объекта


1	2	3	4	5	6
—	—	—	—	—	—

ТЕКСТОВОЕ ОПИСАНИЕ

местоположения границ населенных пунктов, территориальных зон

Прохождение границы		Описание прохождения границы
от точки	до точки	
1	2	3
—	—	—

СХЕМА РАСПОЛОЖЕНИЯ

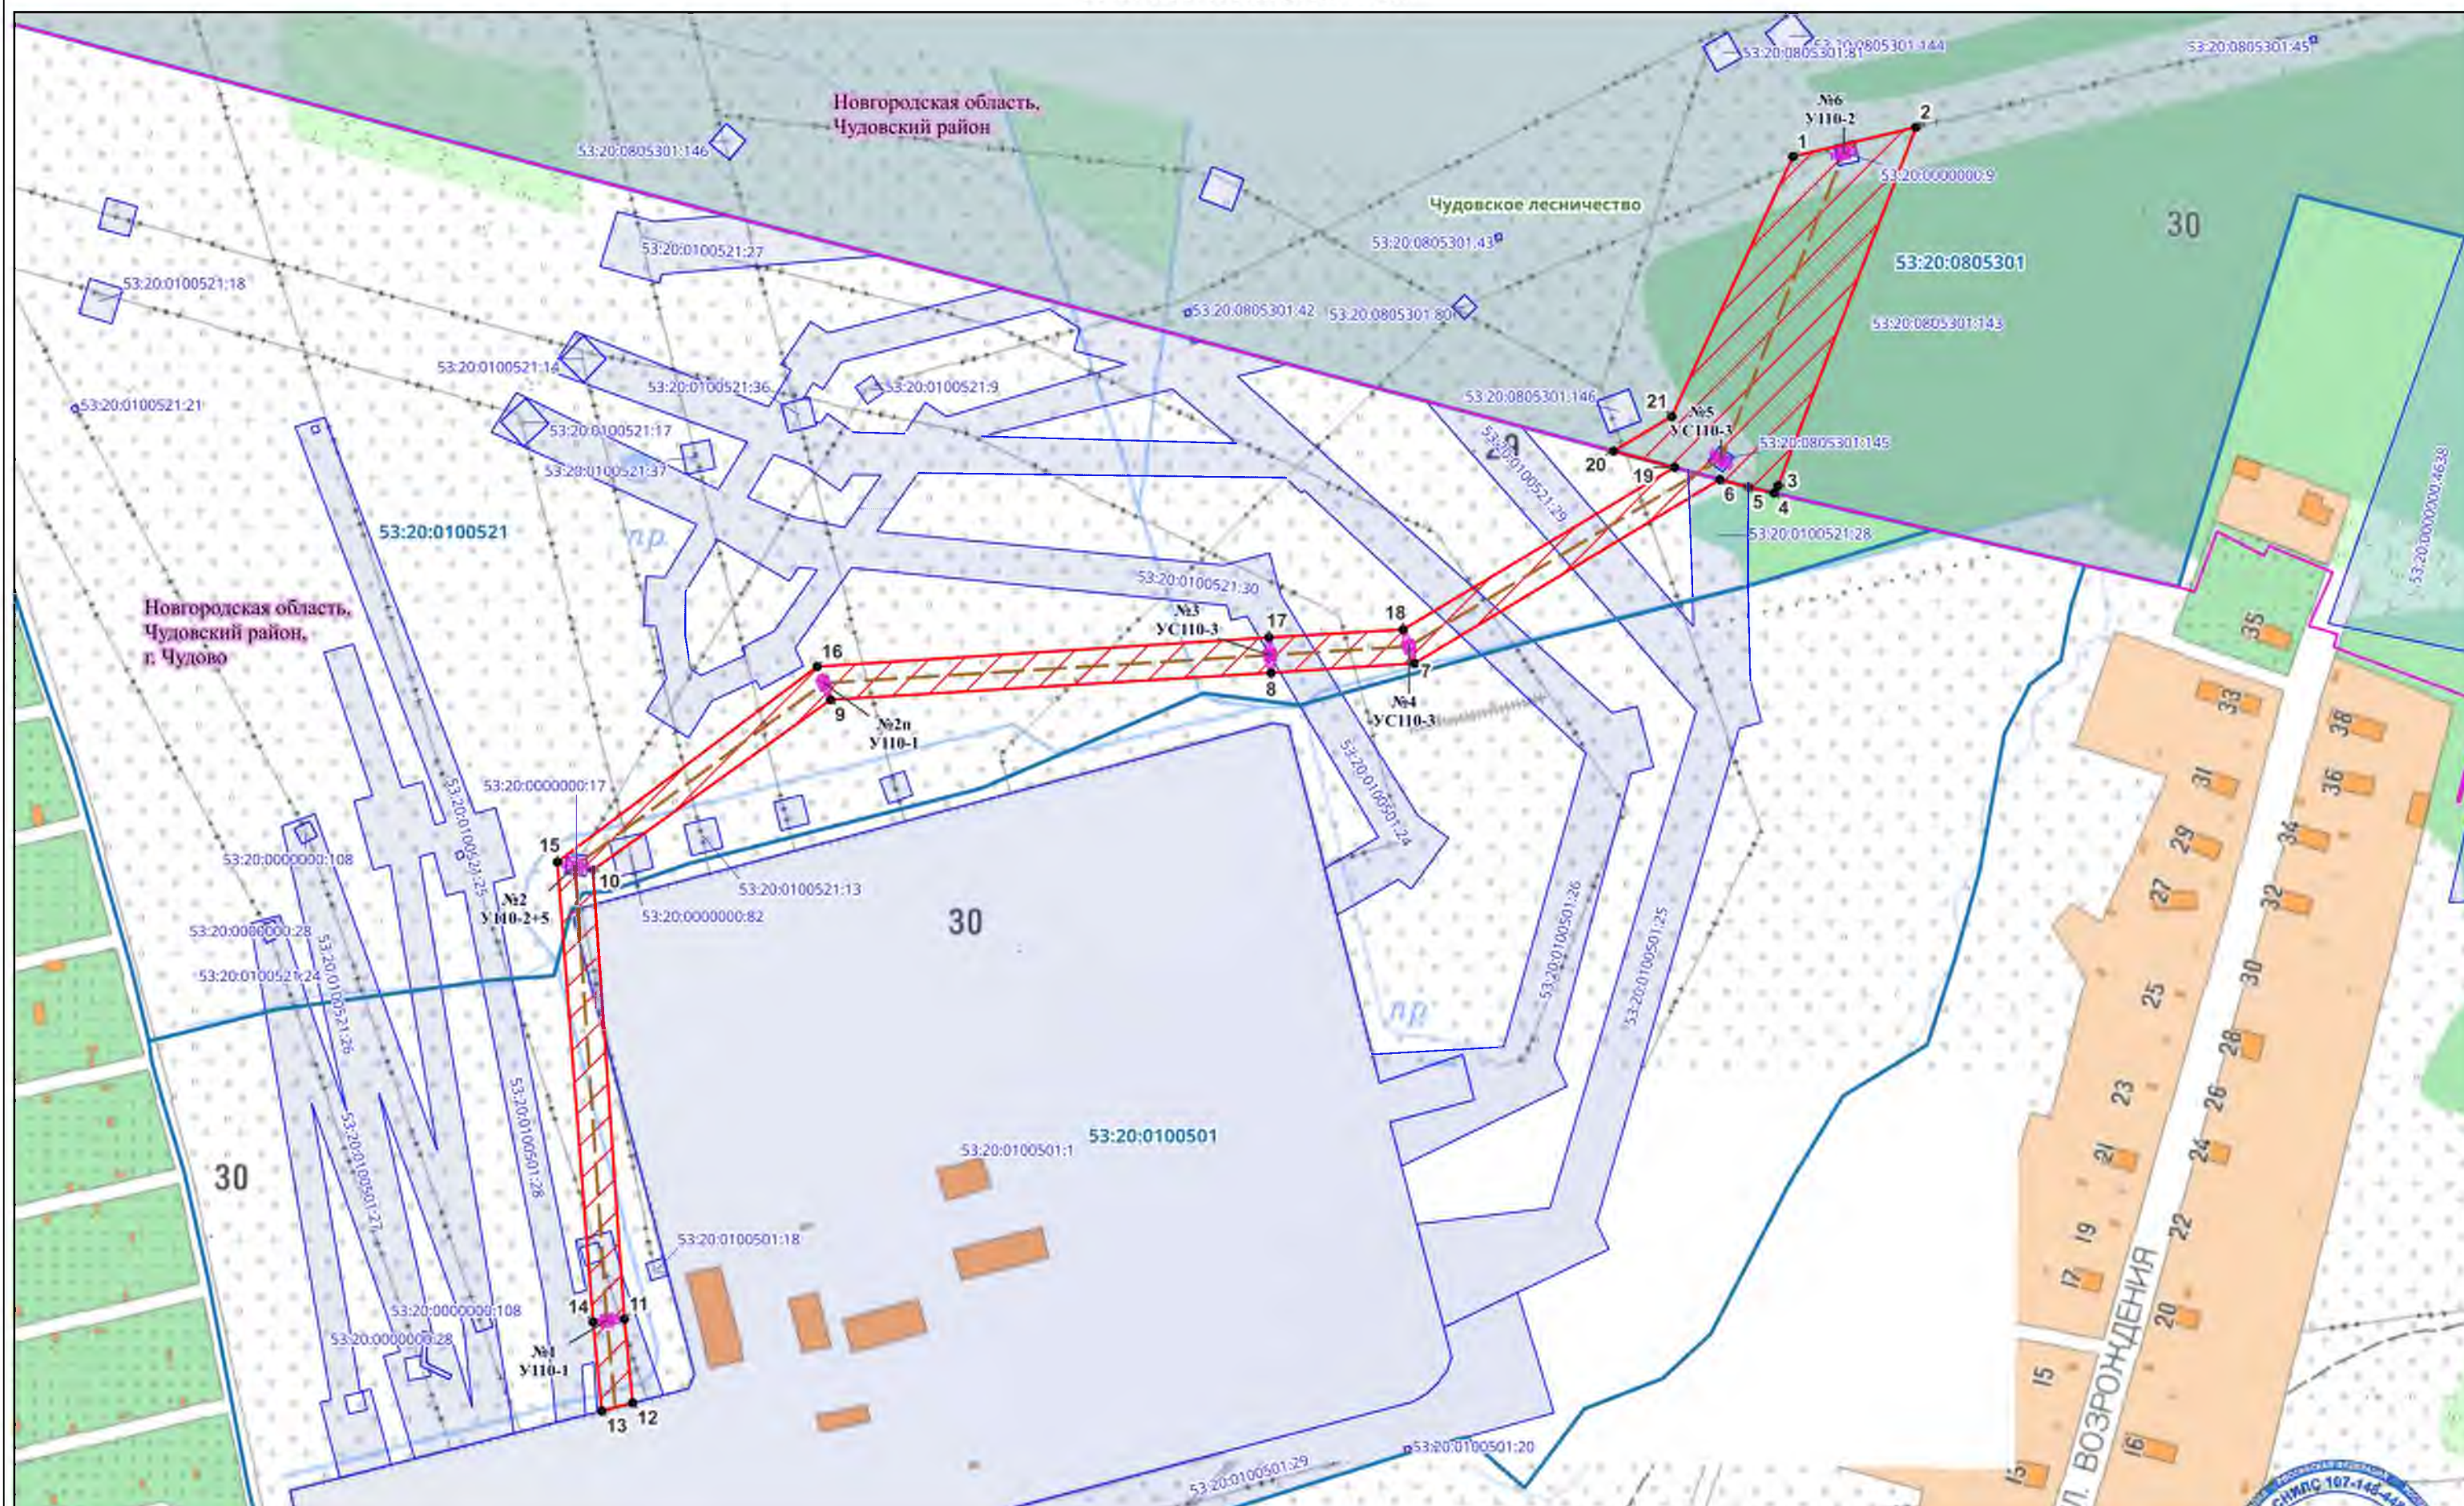

Условные обозначения:

- | | | |
|--|--|--|
| <p> - проектные границы публичного сервитута объекта "ВЛ 110 кВ Чудово-Волхово (от ПС 330 кВ Чудово до опоры 6)"</p> <p>• 1 - характерные (поворотные) точки проектных границ публичного сервитута объекта "ВЛ 110 кВ Чудово-Волхово (от ПС 330 кВ Чудово до опоры 6)"</p> <p> - ВЛ 110 кВ Чудово-Волхово (от ПС 330 кВ Чудово до опоры 6)</p> | <p> 53:20:0100501 - граница и номер кадастрового квартала</p> <p> 53:20:0100501:27 - граница и кадастровый номер земельного участка по сведениям ЕГРН</p> <p> - границы Чудовского лесничества</p> | <p> - границы муниципальных образований</p> <p> №2 УИ10-2+5 - местоположение и номер опоры</p> |
|--|--|--|

Масштаб 1:2500

Подпись: *Ирина Андреевна*

Дата 10.07.2026



ГРАФИЧЕСКОЕ ОПИСАНИЕ
местоположения границ публичного сервитута

Публичный сервитут для использования земель и земельных участков в целях эксплуатации объекта электросетевого хозяйства «ВЛ 110 кВ Чудово-Азот (от ПС 330 кВ Чудово до оп.2)»

(наименование объекта, местоположение границ которого описано (далее - объект)

Раздел 1

Сведения об объекте		
№ п/п	Характеристики объекта	Описание характеристик
1	2	3
1	Местоположение объекта	Новгородская область, Чудовский м.о., Чудово г.
2	Площадь объекта ± величина погрешности определения площади ($P \pm \Delta P$)	$3\,225\text{ м}^2 \pm 20\text{ м}^2$
		Содержание ограничений использования объектов недвижимости в пределах зоны или территории: Публичный сервитут для использования земель и земельных участков в целях эксплуатации объекта электросетевого хозяйства «ВЛ 110 кВ Чудово-Азот (от ПС 330 кВ Чудово до оп.2)» в соответствии с п.1 статьи 39.37 Земельного кодекса Российской Федерации сроком 49 лет. Обладатель публичного сервитута ООО «Россети Капитал», ИНН: 7728320231, ОГРН: 5157746054153, Адрес: 121353 г. Москва, ул. Беловежская, д.4, эт.5, пом. Б5-053, тел. +7 (495) 123-45-74, capital@rosseti.ru.

Раздел 2

Сведения о местоположении границ объекта

1. Система координат МСК-53, зона 2

2. Сведения о характерных точках границ объекта

Обозначение характерных точек границ	Координаты, м		Метод определения координат характерной точки	Средняя квадратическая погрешность положения характерной точки (Mt), м	Описание обозначения точки на местности (при наличии)
	X	Y			
1	2	3	4	5	6
1	645 263,86	2 203 540,87	Аналитический метод	0,10	-
2	645 077,69	2 203 605,97	Аналитический метод	0,10	-
3	645 041,72	2 203 602,88	Аналитический метод	0,10	-
4	645 038,13	2 203 588,85	Аналитический метод	0,10	-
5	645 075,49	2 203 592,05	Аналитический метод	0,10	-
6	645 258,32	2 203 528,00	Аналитический метод	0,10	-
1	645 263,86	2 203 540,87	Аналитический метод	0,10	-

3. Сведения о характерных точках части (частей) границы объекта

1	2	3	4	5	6
—	—	—	—	—	—

ТЕКСТОВОЕ ОПИСАНИЕ

местоположения границ населенных пунктов, территориальных зон

Прохождение границы		Описание прохождения границы
от точки	до точки	
1	2	3
—	—	—

ГРАФИЧЕСКОЕ ОПИСАНИЕ
местоположения границ публичного сервитута

Публичный сервитут для использования земель и земельных участков в целях эксплуатации объекта электросетевого хозяйства «ВЛ 110 кВ Чудово-Рогавка (от ПС 330 кВ Чудово до оп.2)»

(наименование объекта, местоположение границ которого описано (далее - объект)

Раздел 1

Сведения об объекте		
№ п/п	Характеристики объекта	Описание характеристик
1	2	3
1	Местоположение объекта	Новгородская область, Чудовский м.о., Чудово г.
2	Площадь объекта ± величина погрешности определения площади ($P \pm \Delta P$)	$3\,547\text{ м}^2 \pm 21\text{ м}^2$
		Содержание ограничений использования объектов недвижимости в пределах зоны или территории: Публичный сервитут для использования земель и земельных участков в целях эксплуатации объекта электросетевого хозяйства «ВЛ 110 кВ Чудово-Рогавка (от ПС 330 кВ Чудово до оп.2)» в соответствии с п.1 статьи 39.37 Земельного кодекса Российской Федерации сроком 49 лет. Обладатель публичного сервитута ООО «Россети Капитал», ИНН: 7728320231, ОГРН: 5157746054153, Адрес: 121353 г. Москва, ул. Беловежская, д.4, эт.5, пом. Б5-053, тел. +7 (495) 123-45-74, capital@rosseti.ru.

Раздел 2

Сведения о местоположении границ объекта					
1. Система координат <u>МСК-53, зона 2</u>					
2. Сведения о характерных точках границ объекта					
Обозначение характерных точек границ	Координаты, м		Метод определения координат характерной точки	Средняя квадратическая погрешность положения характерной точки (Mt), м	Описание обозначения точки на местности (при наличии)
	X	Y			
1	2	3	4	5	6
1	645 289,90	2 203 547,60	Аналитический метод	0,10	-
2	645 296,64	2 203 560,05	Аналитический метод	0,10	-
3	645 078,46	2 203 605,87	Аналитический метод	0,10	-
4	645 045,26	2 203 616,69	Аналитический метод	0,10	-
5	645 041,80	2 203 603,20	Аналитический метод	0,10	-
6	645 075,22	2 203 592,15	Аналитический метод	0,10	-
1	645 289,90	2 203 547,60	Аналитический метод	0,10	-
3. Сведения о характерных точках части (частей) границы объекта					
1	2	3	4	5	6
—	—	—	—	—	—

ТЕКСТОВОЕ ОПИСАНИЕ

местоположения границ населенных пунктов, территориальных зон

Прохождение границы		Описание прохождения границы
от точки	до точки	
1	2	3
—	—	—

СХЕМА РАСПОЛОЖЕНИЯ

Примечание:
В соответствии с п. 1 требований
приказа Росреестра от 13.01.2021
№ П/0004 графическое
описание местоположения
границ публичного сервитута
составлено с использованием
единой электронной
картографической основы.



Условные обозначения:

-  - проектные границы публичного сервитута объекта "ВЛ 110 кВ Чудово-Рогавка (от ПС 330 кВ Чудово до оп.2)"
- 1 - характерные (поворотные) точки проектных границ публичного сервитута объекта "ВЛ 110 кВ Чудово-Рогавка (от ПС 330 кВ Чудово до оп.2)"
-  - ВЛ 110 кВ Чудово-Рогавка (от ПС 330 кВ Чудово до оп.2)
-  - граница и номер кадастрового квартала
-  - граница и кадастровый номер земельного участка по сведениям ЕГРН
-  - местоположение и номер опоры

Масштаб 1:1000

Подпись:

Дата 10.07.2026



ГРАФИЧЕСКОЕ ОПИСАНИЕ
местоположения границ публичного сервитута

Публичный сервитут для использования земель и земельных участков в целях эксплуатации объекта электросетевого хозяйства «ВЛ 110 кВ Чудово-Тигода (от ПС 330 кВ Чудово до опоры I (121))»

(наименование объекта, местоположение границ которого описано (далее - объект))

Раздел 1

Сведения об объекте		
№ п/п	Характеристики объекта	Описание характеристик
1	2	3
1	Местоположение объекта	Новгородская область, Чудовский м.о., Чудово г.
2	Площадь объекта ± величина погрешности определения площади ($P \pm \Delta P$)	$2\,980\text{ м}^2 \pm 19\text{ м}^2$
		Содержание ограничений использования объектов недвижимости в пределах зоны или территории: Публичный сервитут для использования земель и земельных участков в целях эксплуатации объекта электросетевого хозяйства «ВЛ 110 кВ Чудово-Тигода (от ПС 330 кВ Чудово до опоры I (121))» в соответствии с п.1 статьи 39.37 Земельного кодекса Российской Федерации сроком 49 лет. Владелец публичного сервитута ООО «Россети Капитал», ИНН: 7728320231, ОГРН: 5157746054153, Адрес: 121353 г. Москва, ул. Беловежская, д.4, эт.5, пом. Б5-053, тел. +7 (495) 123-45-74, capital@rosseti.ru.

Раздел 2

Сведения о местоположении границ объекта					
1. Система координат МСК-53, зона 2					
2. Сведения о характерных точках границ объекта					
Обозначение характерных точек границ	Координаты, м		Метод определения координат характерной точки	Средняя квадратическая погрешность положения характерной точки (Mt), м	Описание обозначения точки на местности (при наличии)
	X	Y			
1	2	3	4	5	6
1	645 290,26	2 203 612,41	Аналитический метод	0,10	-
2	645 293,47	2 203 624,49	Аналитический метод	0,10	-
3	645 104,39	2 203 662,71	Аналитический метод	0,10	-
4	645 057,58	2 203 664,78	Аналитический метод	0,10	-
5	645 054,44	2 203 652,56	Аналитический метод	0,10	-
6	645 102,32	2 203 650,45	Аналитический метод	0,10	-
1	645 290,26	2 203 612,41	Аналитический метод	0,10	-
3. Сведения о характерных точках части (частей) границы объекта					
1	2	3	4	5	6
—	—	—	—	—	—

ТЕКСТОВОЕ ОПИСАНИЕ

местоположения границ населенных пунктов, территориальных зон

Прохождение границы		Описание прохождения границы
от точки	до точки	
1	2	3
—	—	—


СХЕМА РАСПОЛОЖЕНИЯ

Примечание:
В соответствии с п. 1 требований
приказа Росреестра от 13.01.2021
№ П/0004 графическое
описание местоположения
границ публичного сервитута
составлено с использованием
единой электронной
картографической основы.

Новгородская область,
Чудовский муниципальный округ,
г. Чудово



Условные обозначения:

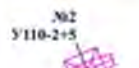-  - проектные границы публичного сервитута объекта "ВЛ 110 кВ Чудово-Тюгода (от ПС 330 кВ Чудово до опоры I (121))"
- 1 - характерные (поворотные) точки проектных границ публичного сервитута объекта "ВЛ 110 кВ Чудово-Тюгода (от ПС 330 кВ Чудово до опоры I (121))"
-  - ВЛ 110 кВ Чудово-Тюгода (от ПС 330 кВ Чудово до опоры I (121))
-  - граница и номер кадастрового квартала
-  - граница и кадастровый номер земельного участка по сведениям ЕГРН
-  - местоположение и номер опоры

Масштаб 1:1000

Подпись: 

Дата 10.07.2026



ГРАФИЧЕСКОЕ ОПИСАНИЕ
местоположения границ публичного сервитута

Публичный сервитут для использования земель и земельных участков в целях эксплуатации объекта электросетевого хозяйства «ВЛ 110 кВ Чудово-Померанье (от ПС 330 кВ Чудово до опоры 1(165))»

(наименование объекта, местоположение границ которого описано (далее - объект))

Раздел 1

Сведения об объекте		
№ п/п	Характеристики объекта	Описание характеристик
1	2	3
1	Местоположение объекта	Новгородская область, Чудовский м.о., Чудово г.
2	Площадь объекта ± величина погрешности определения площади ($P \pm \Delta P$)	$3\,293\text{ м}^2 \pm 20\text{ м}^2$
		Содержание ограничений использования объектов недвижимости в пределах зоны или территории: Публичный сервитут для использования земель и земельных участков в целях эксплуатации объекта электросетевого хозяйства «ВЛ 110 кВ Чудово-Померанье (от ПС 330 кВ Чудово до опоры 1(165))» в соответствии с п.1 статьи 39.37 Земельного кодекса Российской Федерации сроком 49 лет. Владелец публичного сервитута ООО «Россети Капитал», ИНН: 7728320231, ОГРН: 5157746054153, Адрес: 121353 г. Москва, ул. Беловежская, д.4, эт.5, пом. Б5-053, тел. +7 (495) 123-45-74, capital@rosseti.ru.

Раздел 2

Сведения о местоположении границ объекта					
1. Система координат <u>МСК-53, зона 2</u>					
2. Сведения о характерных точках границ объекта					
Обозначение характерных точек границ	Координаты, м		Метод определения координат характерной точки	Средняя квадратическая погрешность положения характерной точки (Mt), м	Описание обозначения точки на местности (при наличии)
	X	Y			
1	2	3	4	5	6
1	645 292,49	2 203 586,27	Аналитический метод	0,10	-
2	645 295,53	2 203 598,38	Аналитический метод	0,10	-
3	645 095,81	2 203 631,31	Аналитический метод	0,10	-
4	645 050,51	2 203 637,22	Аналитический метод	0,10	-
5	645 047,07	2 203 623,75	Аналитический метод	0,10	-
6	645 092,00	2 203 617,89	Аналитический метод	0,10	-
1	645 292,49	2 203 586,27	Аналитический метод	0,10	-
3. Сведения о характерных точках части (частей) границы объекта					
1	2	3	4	5	6
—	—	—	—	—	—

ТЕКСТОВОЕ ОПИСАНИЕ

местоположения границ населенных пунктов, территориальных зон

Прохождение границы		Описание прохождения границы
от точки	до точки	
1	2	3
—	—	—

СХЕМА РАСПОЛОЖЕНИЯ

Примечание:
В соответствии с п. 1 требований
приказа Росреестра от 13.01.2021
№ П/0004 графическое
описание местоположения
границ публичного сервитута
составлено с использованием
единой электронной
картографической основы.



Условные обозначения:

- проектные границы публичного сервитута объекта "ВЛ 110 кВ Чудово-Померанье (от ПС 330 кВ Чудово до опоры 1(165))"
- 1 - характерные (поворотные) точки проектных границ публичного сервитута объекта "ВЛ 110 кВ Чудово-Померанье (от ПС 330 кВ Чудово до опоры 1(165))"
- ВЛ 110 кВ Чудово-Померанье (от ПС 330 кВ Чудово до опоры 1(165))
- граница и номер кадастрового квартала
- граница и кадастровый номер земельного участка по сведениям ЕГРН
- местоположение и номер опоры

Масштаб 1:1000

Подпись:

Дата 10.07.2026



ГРАФИЧЕСКОЕ ОПИСАНИЕ
местоположения границ населенных пунктов, территориальных
зон, особо охраняемых природных территорий, зон с особыми
условиями использования территории

*Публичный сервитут для использования земель и земельных участков в целях эксплуатации объекта
электросетевого хозяйства «ВЛ 110 кВ Чудово-Спасская (от ПС 330 кВ Чудово до опоры 2)»*

(наименование объекта, местоположение границ которого описано (далее - объект))

Раздел 1

Сведения об объекте		
№ п/п	Характеристики объекта	Описание характеристик
1	2	3
1	Местоположение объекта	Новгородская область, Чудовский м.о., Чудово г.
2	Площадь объекта ± величина погрешности определения площади ($P \pm \Delta P$)	3 005 м ² ± 2 м ²
3	Иные характеристики объекта	Вид объекта реестра границ: Зона с особыми условиями использования территории Вид объекта по документу: Публичный сервитут для использования земель и земельных участков в целях эксплуатации объекта электросетевого хозяйства «ВЛ 110 кВ Чудово-Спасская (от ПС 330 кВ Чудово до опоры 2)» Содержание ограничений использования объектов недвижимости в пределах зоны или территории: Публичный сервитут для использования земель и земельных участков в целях эксплуатации объекта электросетевого хозяйства «ВЛ 110 кВ Чудово-Спасская (от ПС 330 кВ Чудово до опоры 2)» в соответствии с п.1 статьи 39.37 Земельного кодекса Российской Федерации сроком 49 лет. Владелец публичного сервитута ООО «Россети Капитал», ИНН: 7728320231, ОГРН: 5157746054153, Адрес: 121353 г. Москва, ул. Беловежская, д.4, эт.5, пом. Б5-053, тел. +7 (495) 123-45-74, capital@rosseti.ru.

Раздел 2

Сведения о местоположении границ объекта					
1. Система координат <u>МСК-53, зона 2</u>					
2. Сведения о характерных точках границ объекта					
Обозначение характерных точек границ	Координаты, м		Метод определения координат характерной точки	Средняя квадратическая погрешность положения характерной точки (Mt), м	Описание обозначения точки на местности (при наличии)
	X	Y			
1	2	3	4	5	6
1	645 258,54	2 203 528,51	Аналитический метод	0,01	-
2	645 264,12	2 203 541,48	Аналитический метод	0,01	-
3	645 063,78	2 203 579,92	Аналитический метод	0,01	-
4	645 037,33	2 203 585,73	Аналитический метод	0,01	-
5	645 034,23	2 203 573,62	Аналитический метод	0,01	-
6	645 061,11	2 203 567,71	Аналитический метод	0,01	-
1	645 258,54	2 203 528,51	Аналитический метод	0,01	-
3. Сведения о характерных точках части (частей) границы объекта					
1	2	3	4	5	6
—	—	—	—	—	—


ТЕКСТОВОЕ ОПИСАНИЕ

местоположения границ населенных пунктов, территориальных зон

Прохождение границы		Описание прохождения границы
от точки	до точки	
1	2	3
—	—	—

СХЕМА РАСПОЛОЖЕНИЯ

Примечание:
В соответствии с п. 1 требований
приказа Росреестра от 13.01.2021
№ П/0004 графическое
описание местоположения
границ публичного сервитута
составлено с использованием
единой электронной
картографической основы.

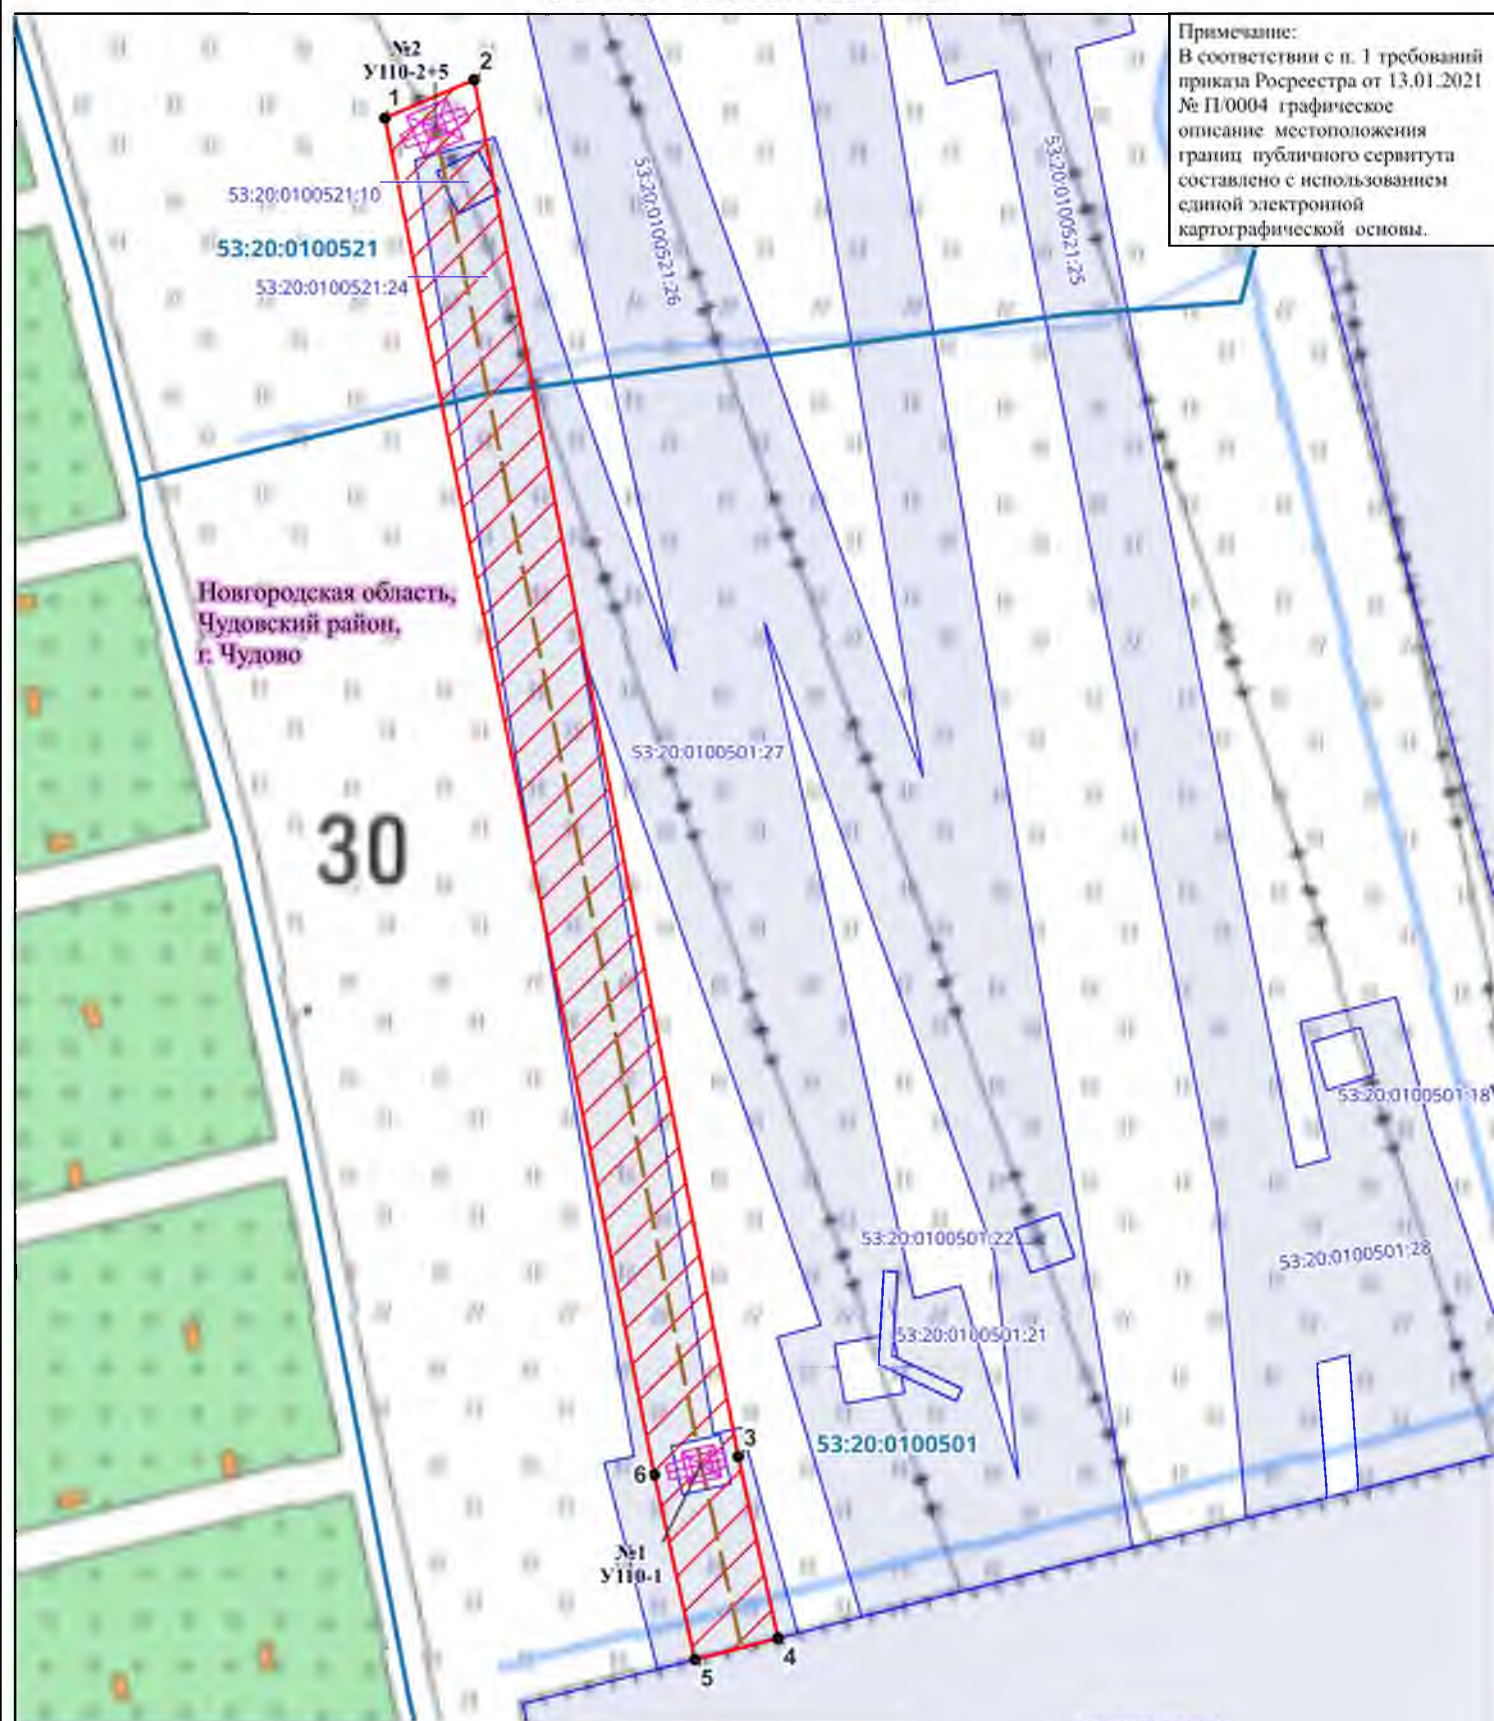

Условные обозначения:

- проектные границы публичного сервитута объекта "ВЛ 110 кВ Чудово-Спасская (от ПС 330 кВ Чудово до опоры 2)"
- 1 - характерные (поворотные) точки проектных границ публичного сервитута объекта "ВЛ 110 кВ Чудово-Спасская (от ПС 330 кВ Чудово до опоры 2)"
- ВЛ 110 кВ Чудово-Спасская (от ПС 330 кВ Чудово до опоры 2)
- граница и номер кадастрового квартала
- граница и кадастровый номер земельного участка по сведениям ЕГРН
- местоположение и номер опоры

Масштаб 1:1000

Подпись:

Дата 10.07.2026

